


Larry H. Miller
MEGAPLEX
THEATRES

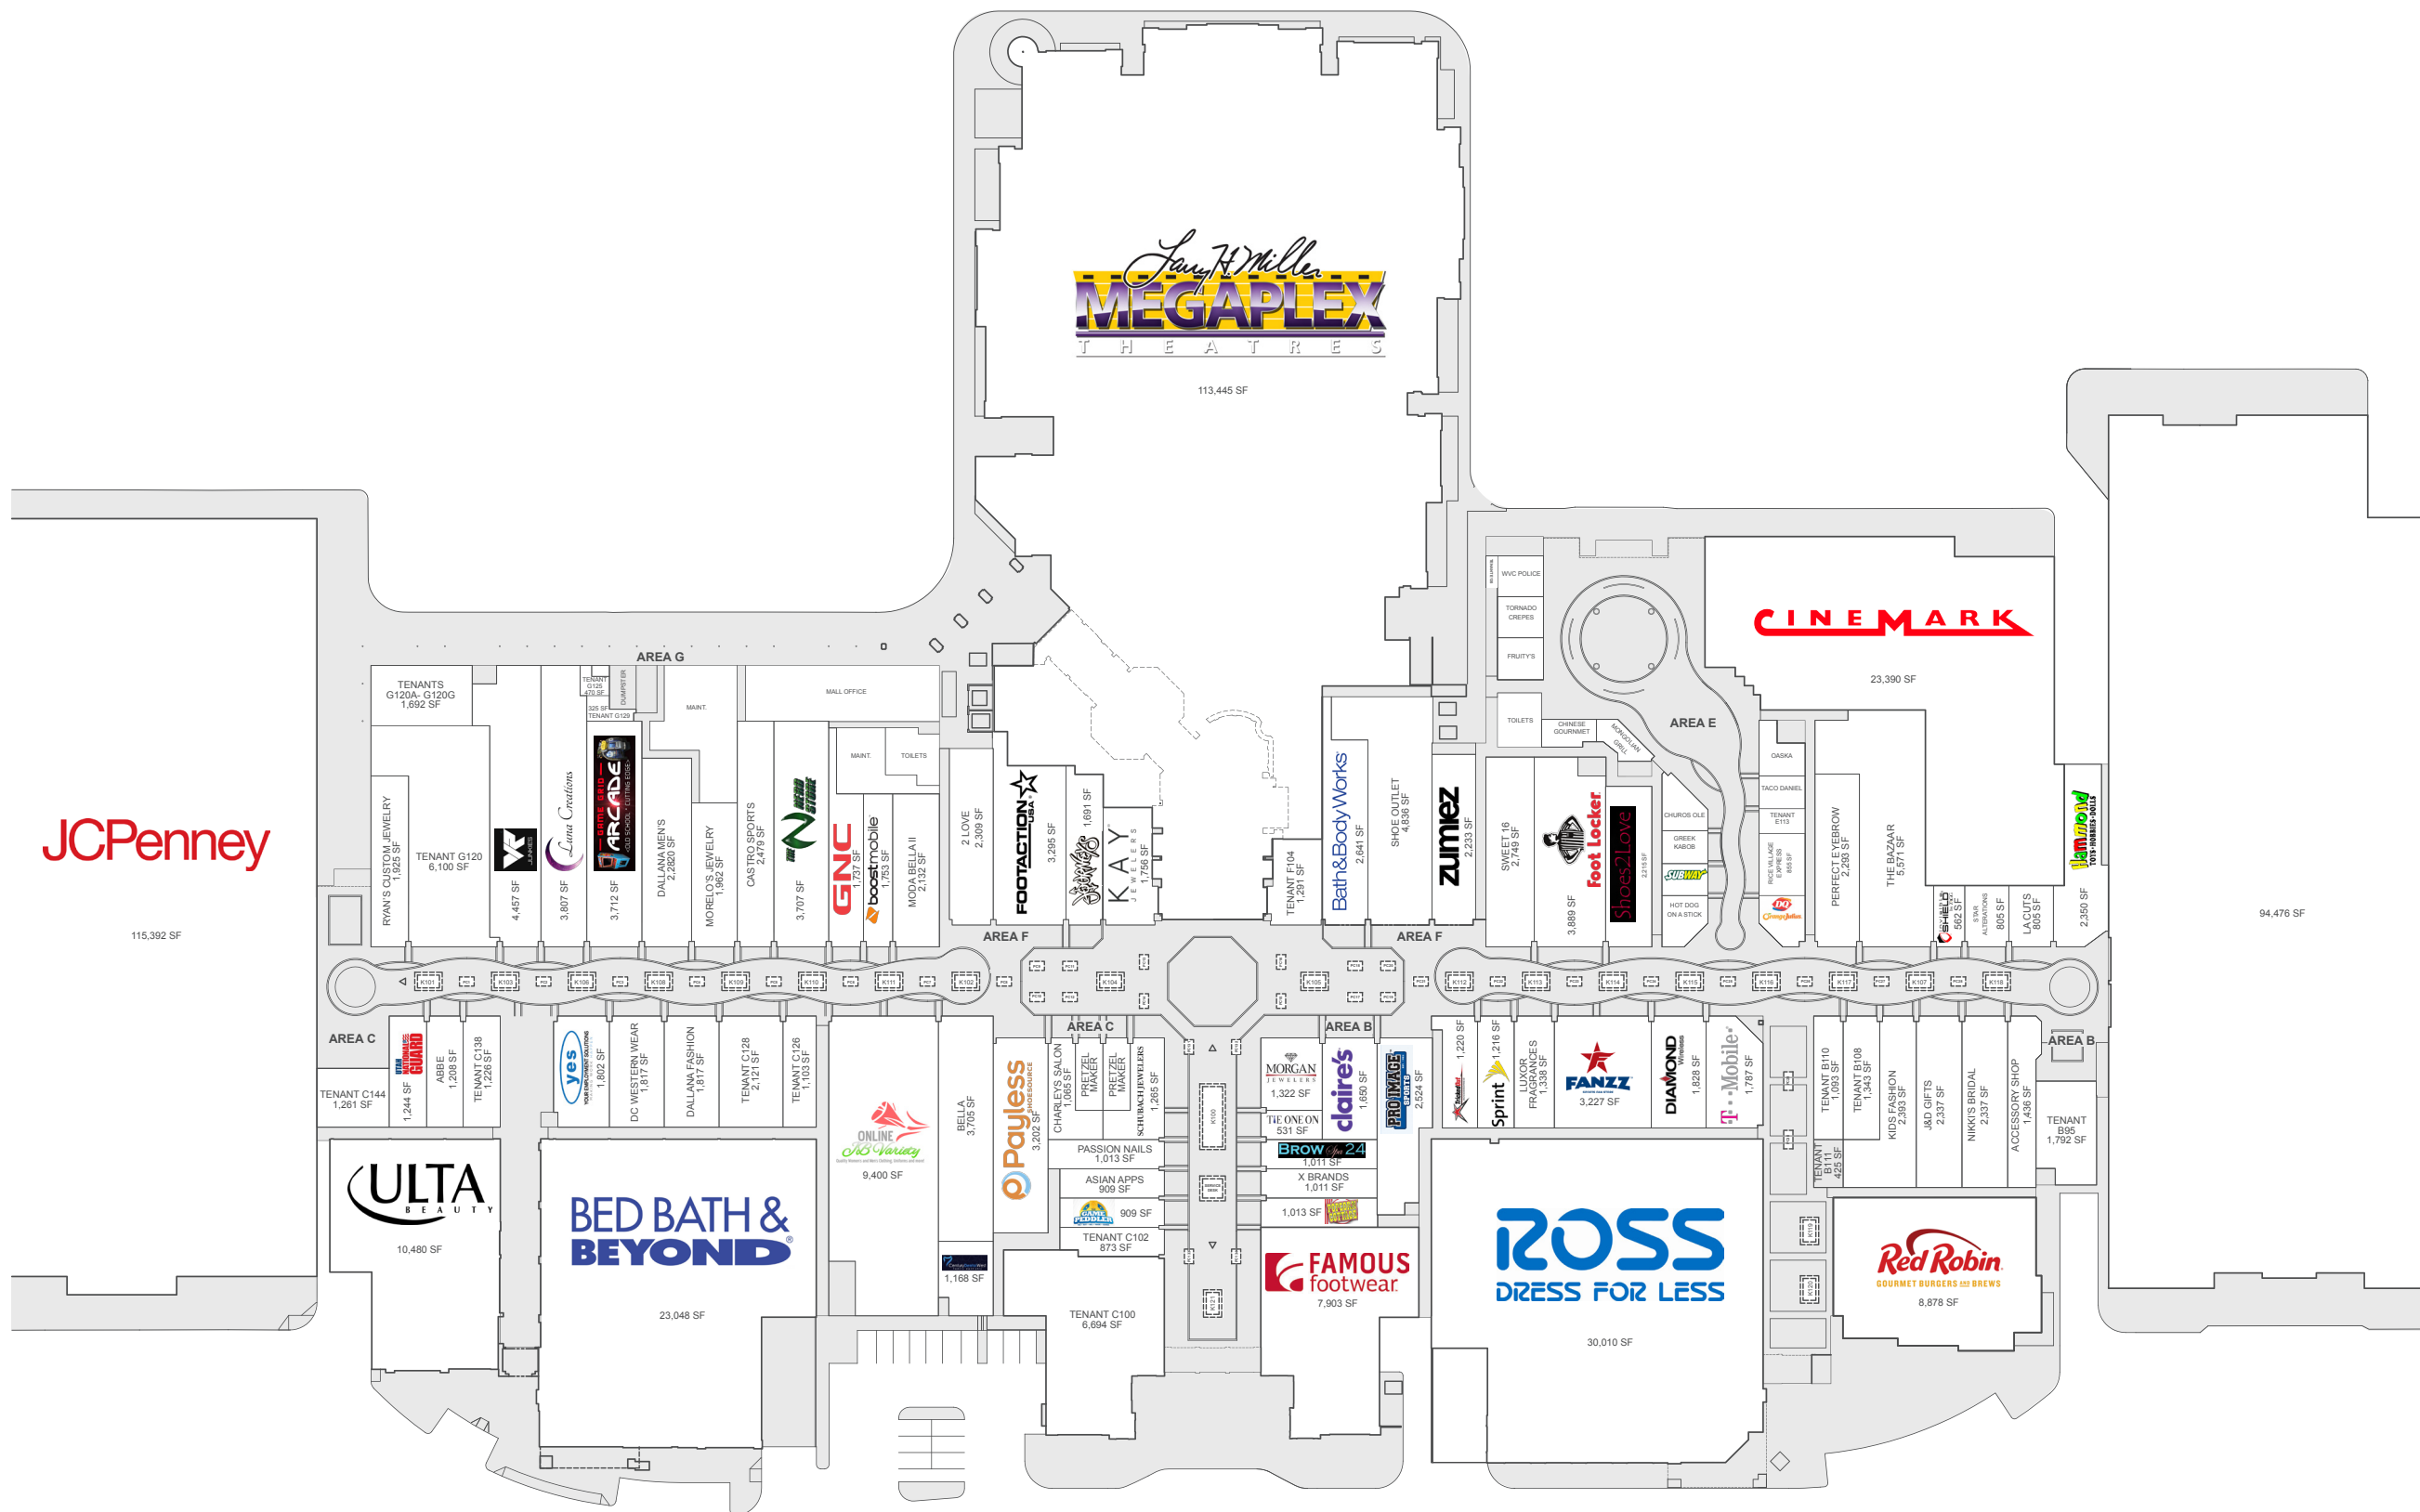

AREA E

Tenant E135	110 SF
WVC Police	562 SF
Tomato Crepes	568 SF
Fruity's	579 SF
Chinese Gourmet	434 SF
Mongolian Grill	425 SF
Churo's Ole	593 SF
Greek Kabob	453 SF
Subway	440 SF
Hot Dog on a Stick	619 SF
Osaka	577 SF
Taco Daniel	451 SF
Tenant E113	343 SF
Rice Village Express	855 SF
DQ / Orange Julius	613 SF

AREA C

Pretzel Maker	585 SF
Pretzel Maker	585 SF

KIOSKS

Tenant K101	180 SF
Tenant K103	180 SF
Tenant K106	180 SF
Tenant K108	180 SF
Tenant K109	180 SF
Tenant K110	180 SF
Tenant K111	180 SF
Silver Loft	180 SF
Tenant K104	180 SF
Tenant K105	180 SF
Cell Again	180 SF
Tenant K113	180 SF
Tenant K114	180 SF
Tenant K115	180 SF
Tenant K116	180 SF
Tenant K117	180 SF
Tenant K107	180 SF
Tenant K118	180 SF
Tenant K119	180 SF
Tenant K120	180 SF
Tenant K100	504 SF
Tenant K121	180 SF


PUSH CARTS

Tenant PC	40 SF
Tenant PC	40 SF
Tenant PC	40 SF
Tenant PC	40 SF
Tenant PC	40 SF
Tenant PC	40 SF
Tenant PC	40 SF
Tenant PC	40 SF
Tenant PC	40 SF
Tenant PC	40 SF
Tenant PC	40 SF
Tenant PC	40 SF
Tenant PC	40 SF
Tenant PC	40 SF
Tenant PC	40 SF
Tenant PC	40 SF
Tenant PC	40 SF
Tenant PC	40 SF
Tenant PC	40 SF
Tenant PC	40 SF
Tenant PC	40 SF
Tenant PC	40 SF

Vestar
Total Site Area
72 Acres
Building Area
858,062 Square Feet
Parking
4,172 Parking Spaces



West Valley City, Utah

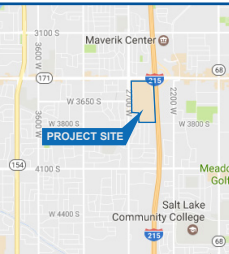

SEC of 2700 West & 3500 South

